


PŘÍLOHA č.5/1 - ROZMĚROVÉ SCHÉMA KONSTRUKCE VYSOKÉ PLAVEBNÍ KOMORY S ÚSPORNÝMI NÁDRŽEMI

LEGENDA:

- a - VÝTLAČNÉ KANÁLY ČERPACÍ STANICE (4 x 5,6 m²)
- b - DNOVÝ ROZDĚLOVACÍ SYSTÉM (15 m²)
- c - PODÉLNÉ OBTOKY (2 x 16 m²)

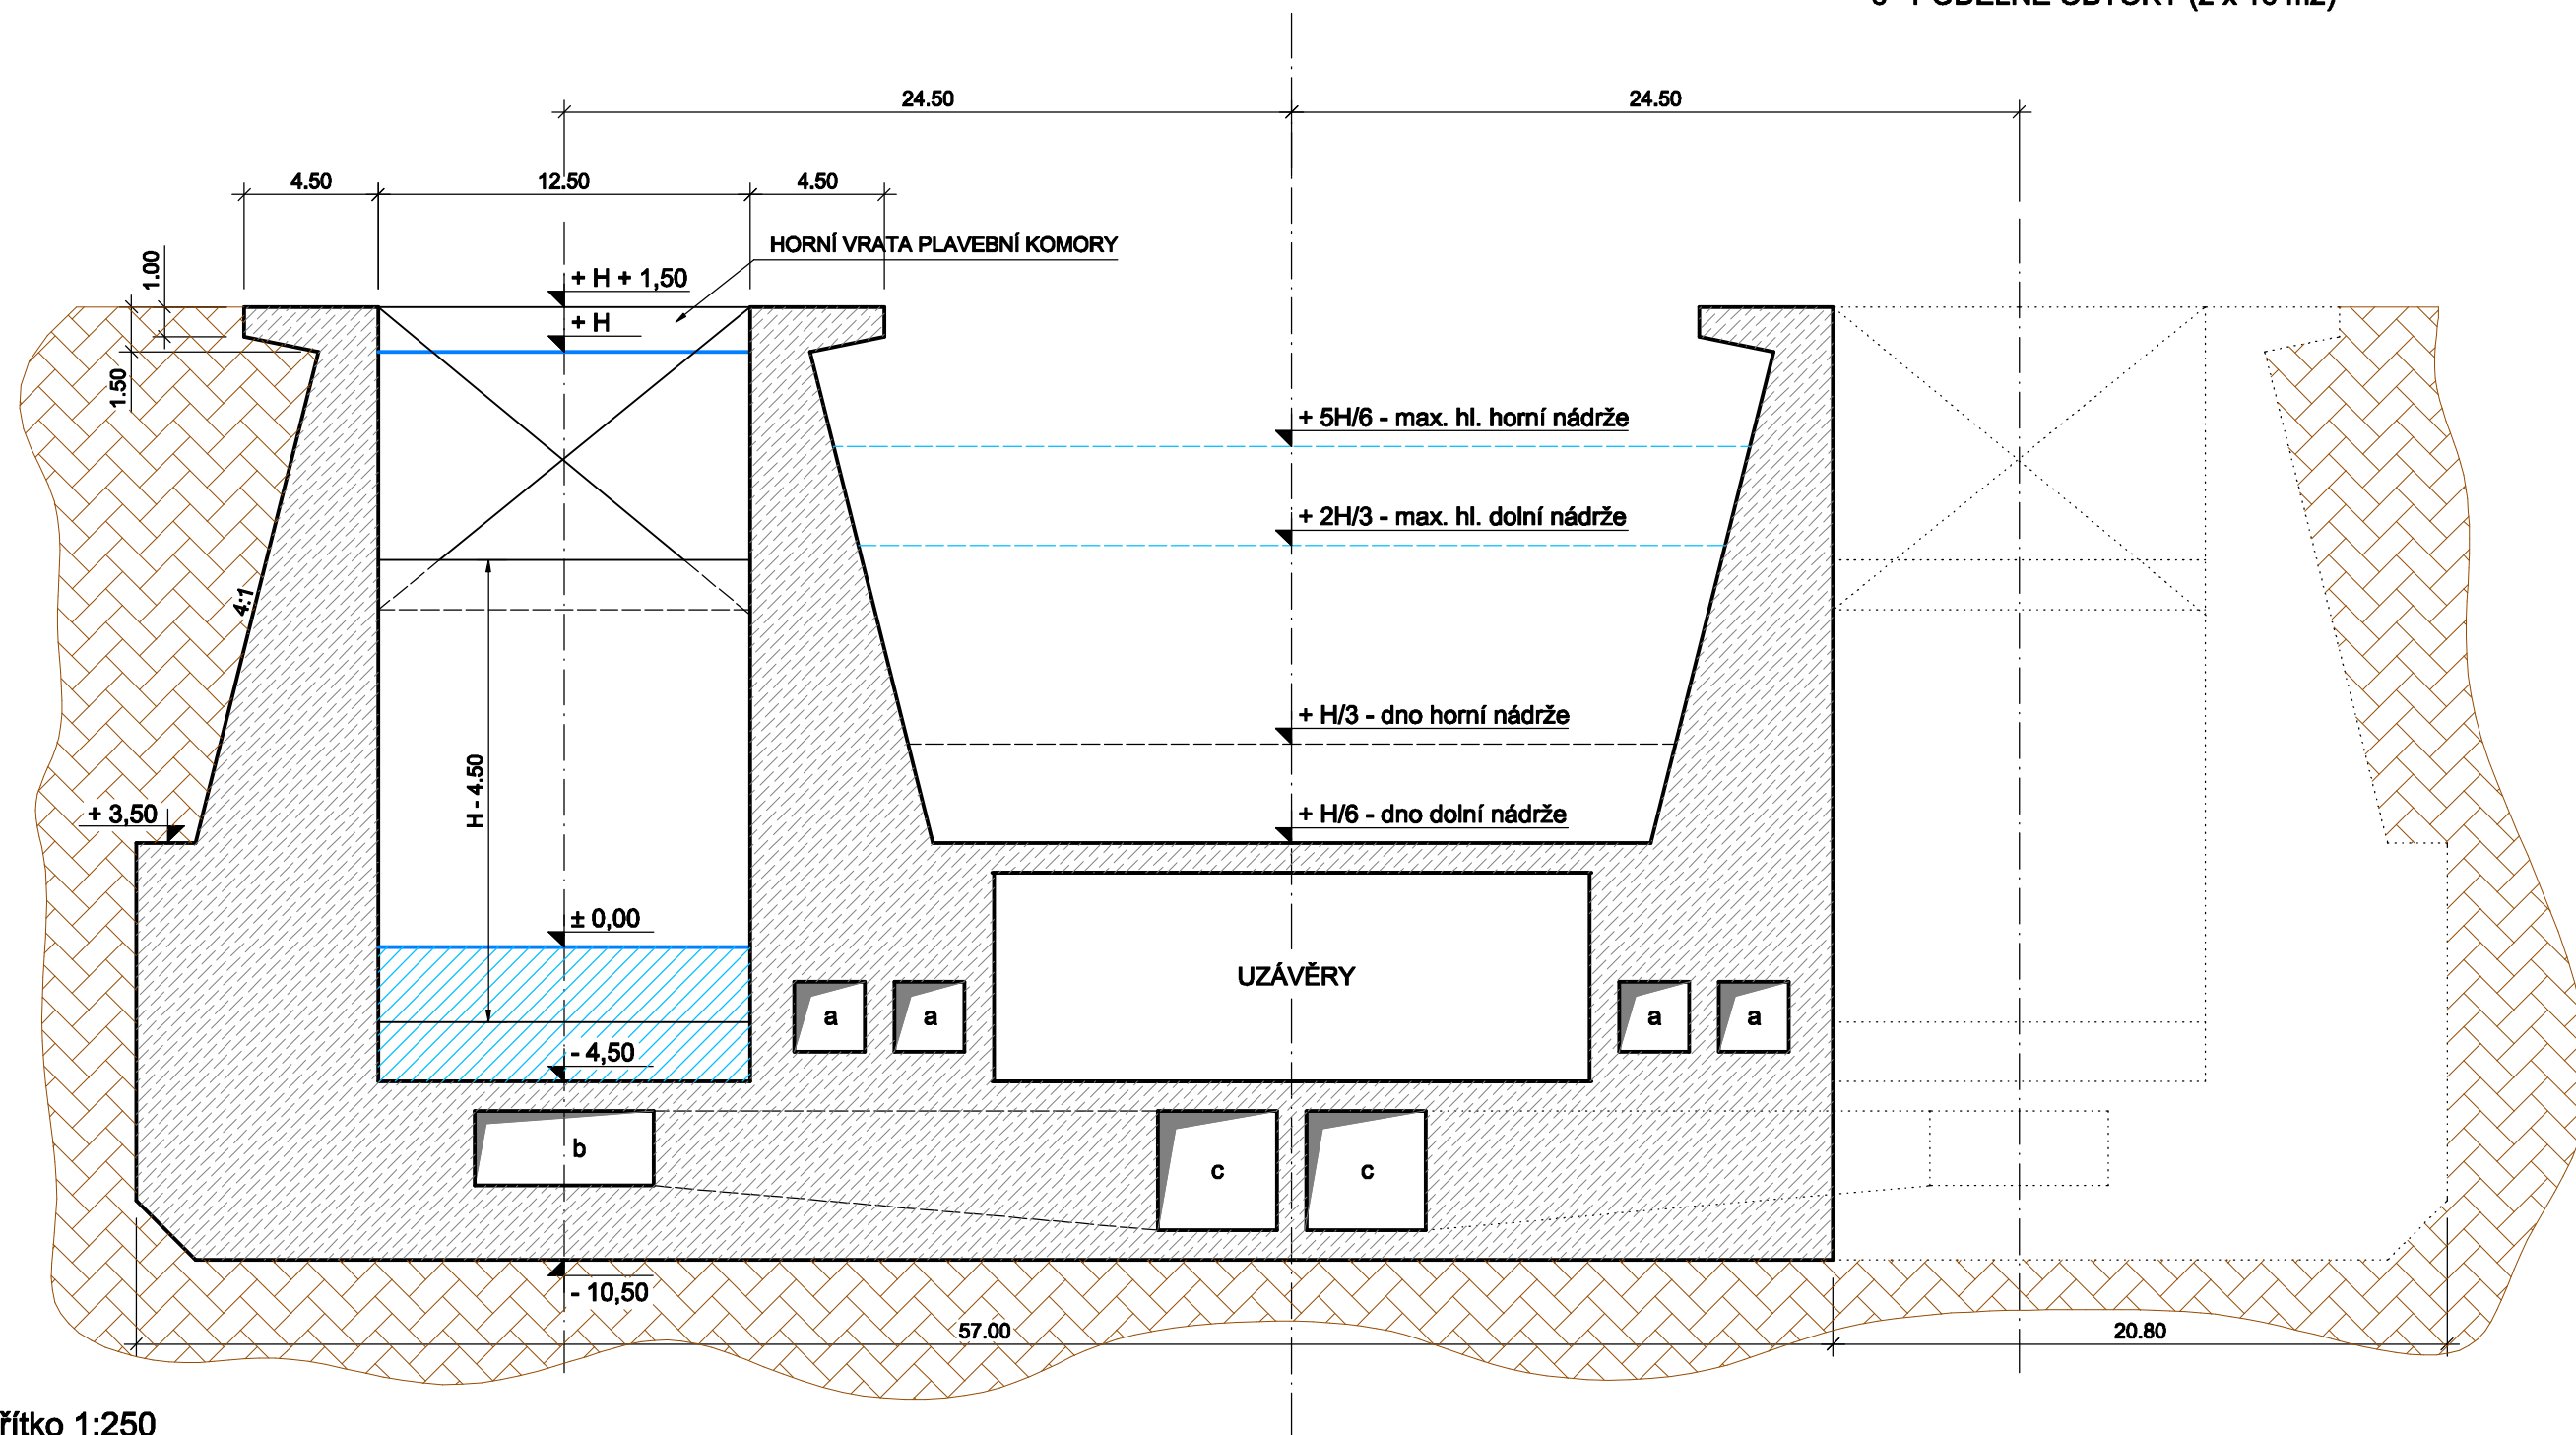

měřítko 1:250

