


# PŘÍLOHA č.4 - USPOŘÁDÁNÍ REJD PLAVEBNÍCH KOMOR

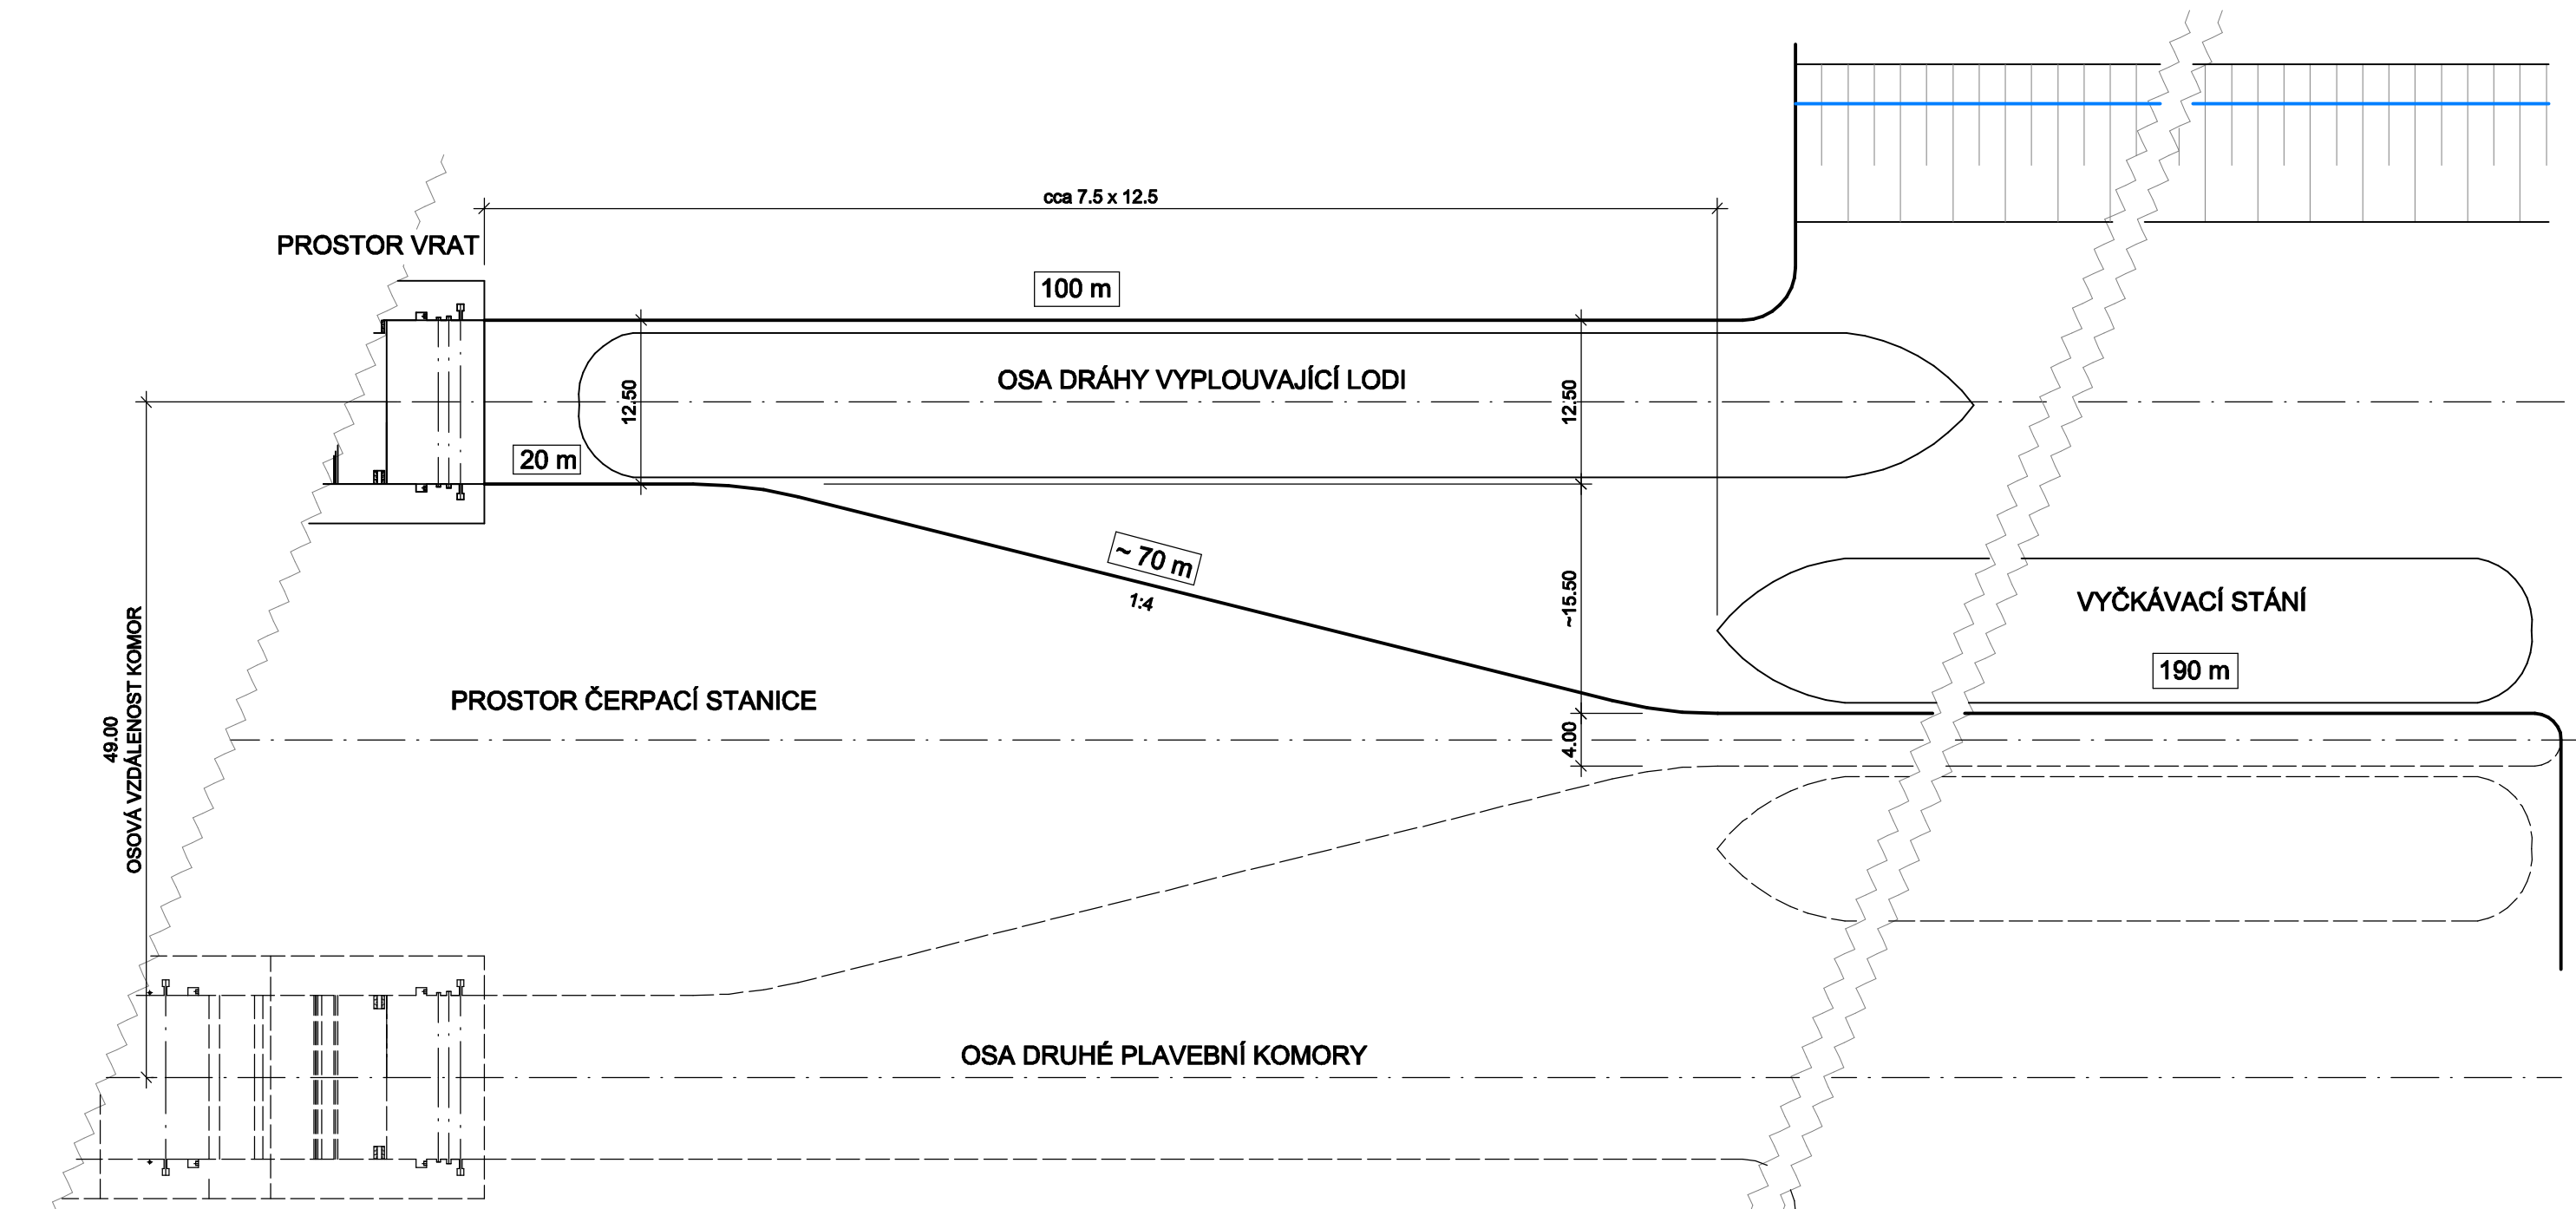

### DÉLKA SVODIDEL A STĚN:

PŘÍMÉ SVODIDLO:.....	100 m
PŘÍMÁ ČÁST ŠIKMÉHO SVODIDLA:.....	20 m
ŠIKMÉ SVODIDLO S OTVORY:.....	70 m
VYČKÁVACÍ STÁNÍ:.....	190 m
ZAVÁZÁNÍ STĚN:.....	45 m

**CELKEM:.....425 m**

**PRO OBĚ REJDY:.....850 m**

**PŘI DÉLCE ŠTĚTOVNICE 12 m:.....10 200 m<sup>2</sup>**

měřítko 1:500

