




Legenda | Legend

situace | map

- | | | |
|--|--|------------------------------------|
| | říční úseky
(existující jezové zdrže) | river sections
(existing pools) |
| | říční úseky
(navrhované zdrže) | river sections
(proposed pools) |
| | průplavní úseky | canal sections |
| | variantní úseky | variants |
| | plavební komora | lock |
| | plavební komora
u existujícího jezu v trase | lock at the
existing dam |
| | existující jez
(mimo trasu) | existing dam
(out of route) |
| | přístav | river port |

podélný profil | longitudinal section

- | | | |
|--|--------------------------|--------------------------|
| | terén | terrain |
| | návrhové dno | proposed bottom |
| | návrhová hladina | proposed water-level |
| | existující most | existing bridge |
| | navrhovaný most | proposed bridge |
| | podjezd (průplavní most) | underpass (canal bridge) |
| | plavební komora | lock |

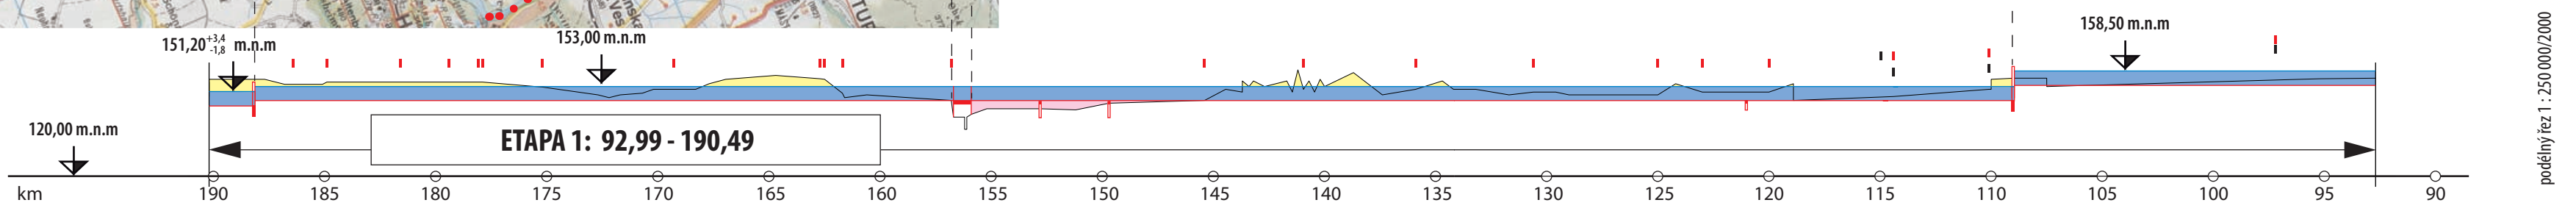

Trasa a podélný profil 3. etapy vodního koridoru D-O-L po Hodonín.

The route and longitudinal section of the D-O-L water corridor up to Bohumin in its third stage.